


萬劇場 平面図

縮尺 1/50 (A3)

修正日: 2020年01月07日

1 F 搬入口  
W1600 × H2400

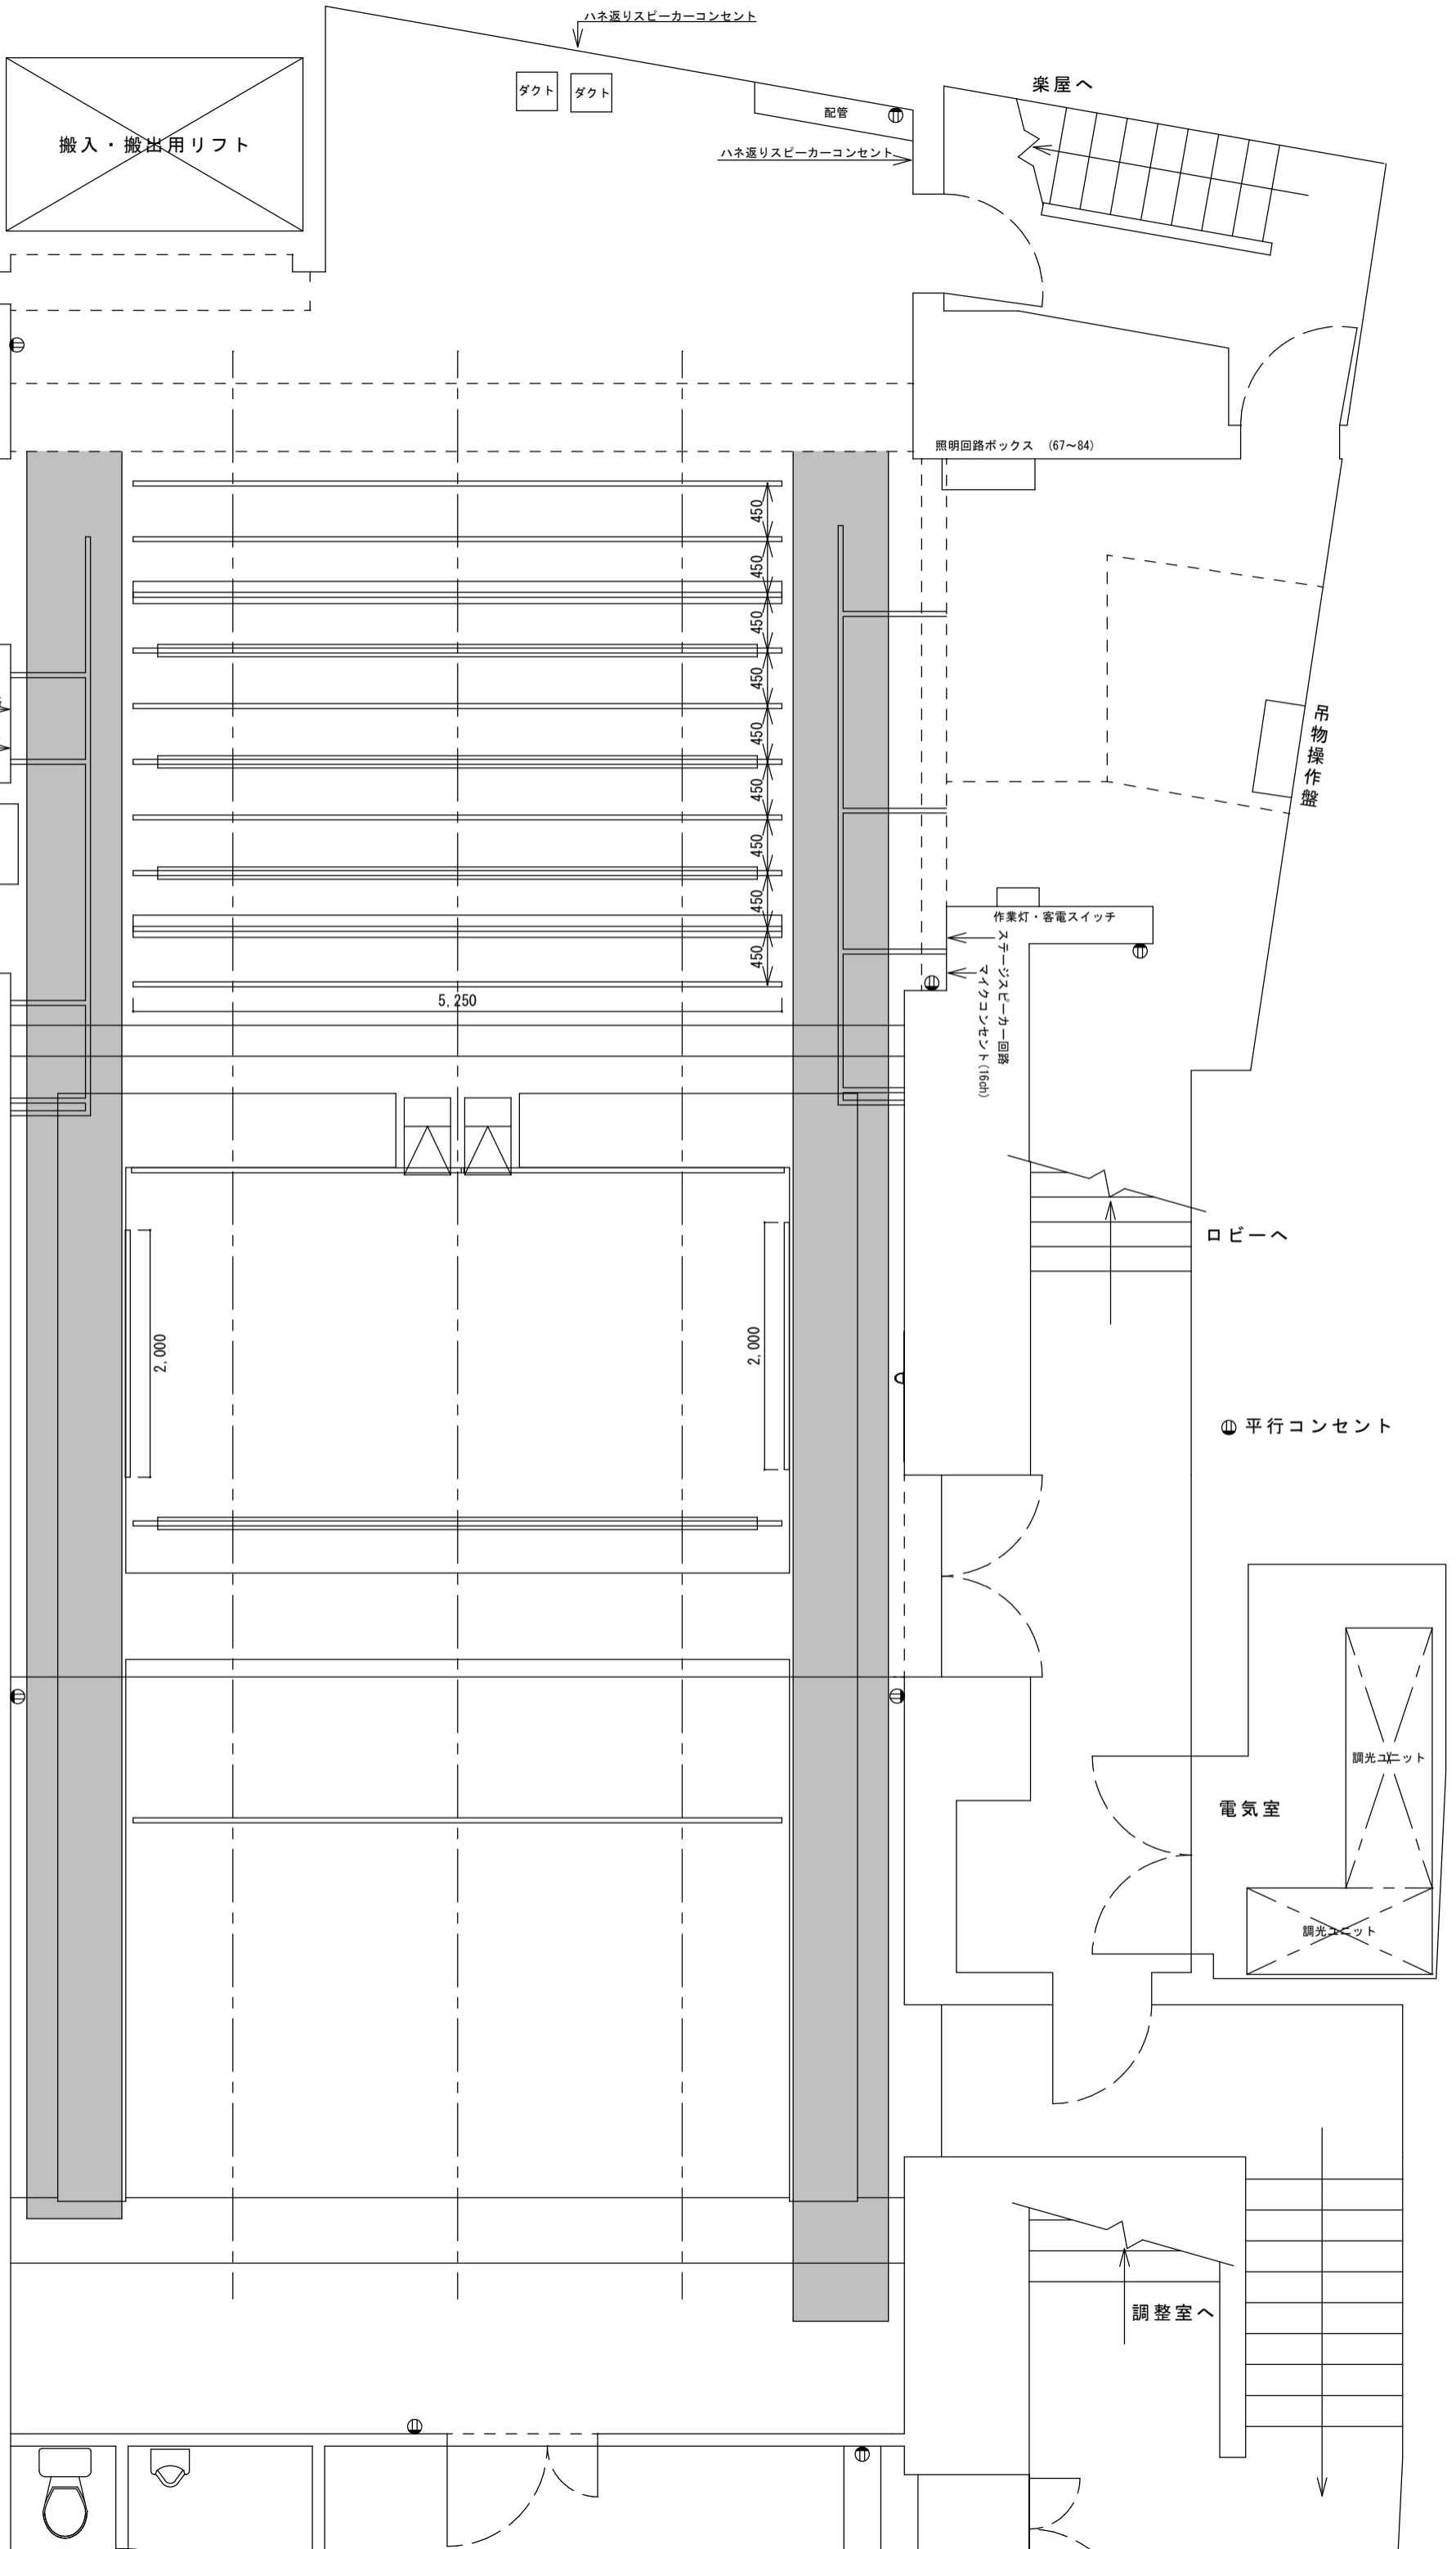

搬入・搬出用リフト

ダクト

配管

楽屋へ

ハネ返りスピーカーコンセント

照明回路ボックス (67~84)

大黒 中割り用レール常設

4 吊

U H 3色8灯×200w 回路切替なし (36~38)

3 Sus 8回路 (28~35)

3 吊 ステージスピーカー回路  
マイクコンセント(16ch)

2 Sus 12回路 (16~27)

2 吊

1 Sus 12回路 (4~15)

B L 3色8灯×200w 回路切替なし (1~3)

1 吊

照明回路ボックス (001~008)

5,250

作業灯・客電スイッチ

ステージスピーカー回路  
マイクコンセント(16ch)

吊物操作盤

(固定) プロセ スリングベルトで吊り下げ

(固定) Fr 上手・下手ともスリングベルトで吊り下げ

ロビーへ

⊕ 平行コンセント

1 C L 8回路 (51~58)

2 C L

電気室

調光ユニット

調光ユニット

ギャラリー回路 8回路 (59~66)

調整室へ