


萬劇場 平面図

縮尺 1/50 (A3)

修正日：2012年3月5日

1 F 搬入口  
W1600×H2400

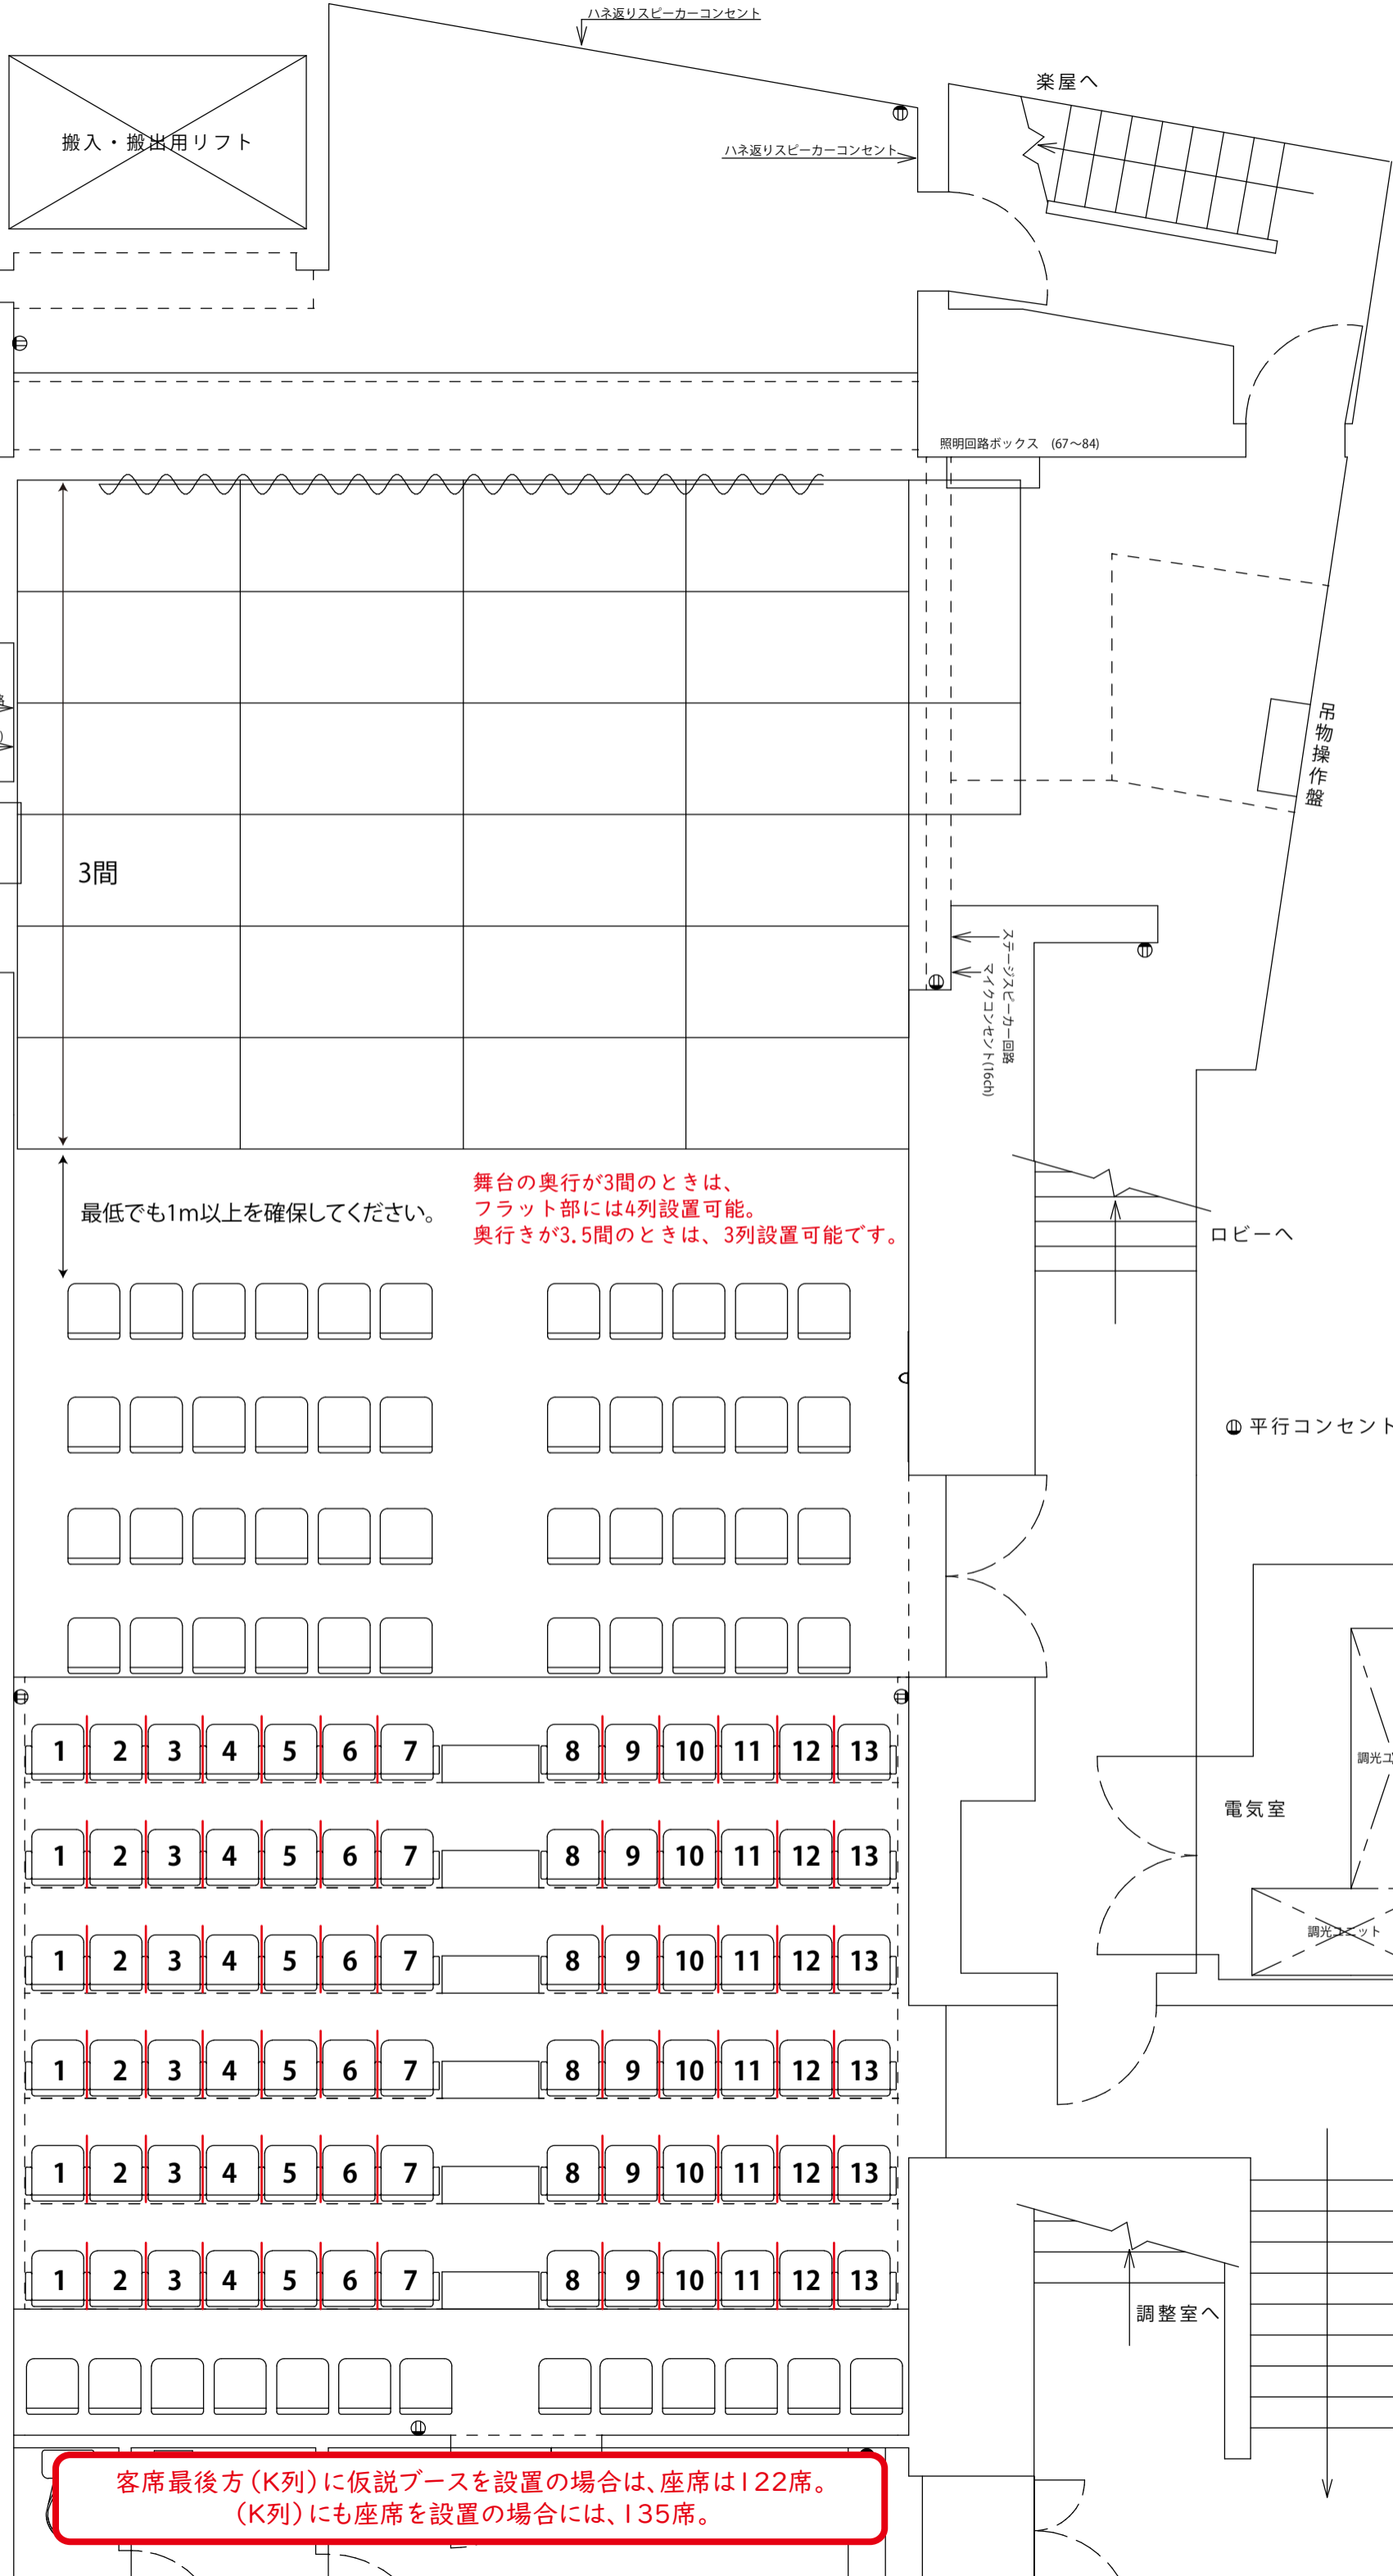

搬入・搬出用リフト

楽屋へ

ハネ返りスピーカーコンセント

照明回路ボックス (67~84)

大黒 中割り用レール常設

4 吊

U H 3色7灯×200w回路切替なし (36~38)

3 Sus 8回路 (28~35)

3 吊

ステージスピーカー回路

2 Sus 12回路 (16~27)

マイクコンセント(16ch)

2 吊

1 Sus 12回路 (4~15)

照明回路ボックス (85~100)

3間

B L 3色7灯×200w回路切替なし (1~3)

1 吊

ステージスピーカー回路  
マイクコンセント(16ch)

吊物操作盤

最低でも1m以上を確保してください。

舞台の奥行きが3間のときは、  
フラット部には4列設置可能。  
奥行きが3.5間のときは、3列設置可能です。

ロビーへ

(A 列)



床面フラット部  
可動椅子  
一列11席

(B 列)



列番の設定は  
主催者様  
にお任せします

(C 列)




席間の隔壁の  
ご用意あります

(D 列)




① 平行コンセント

E 列

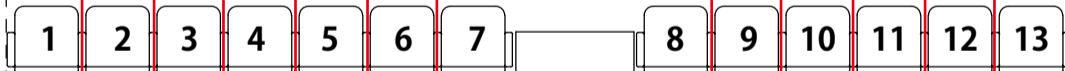


E~J列は  
固定席

F 列

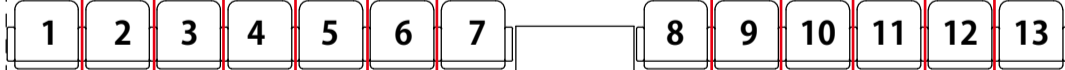


(座席に番号札が  
ついています)

G 列

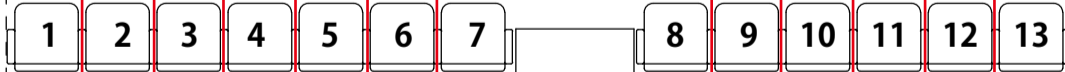


席間に隔壁を  
設置しています

H 列

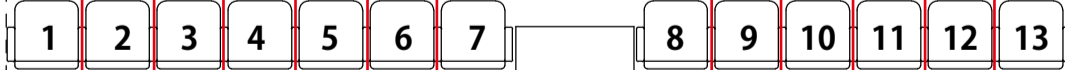


隔壁

I 列

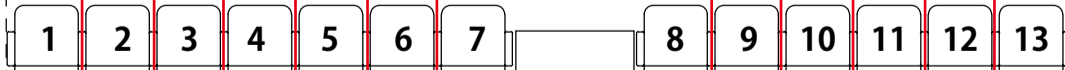

J 列

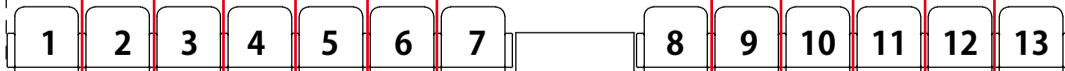

調整室へ

可動椅子  
13席まで設置可能

(K 列)



客席最後方 (K 列) に仮説ブースを設置の場合は、座席は122席。  
(K 列) にも座席を設置の場合には、135席。