


萬劇場 平面図

縮尺 1/50 (A3)

修正日: 2012年3月5日

1 F 搬入口  
W1600×H2400

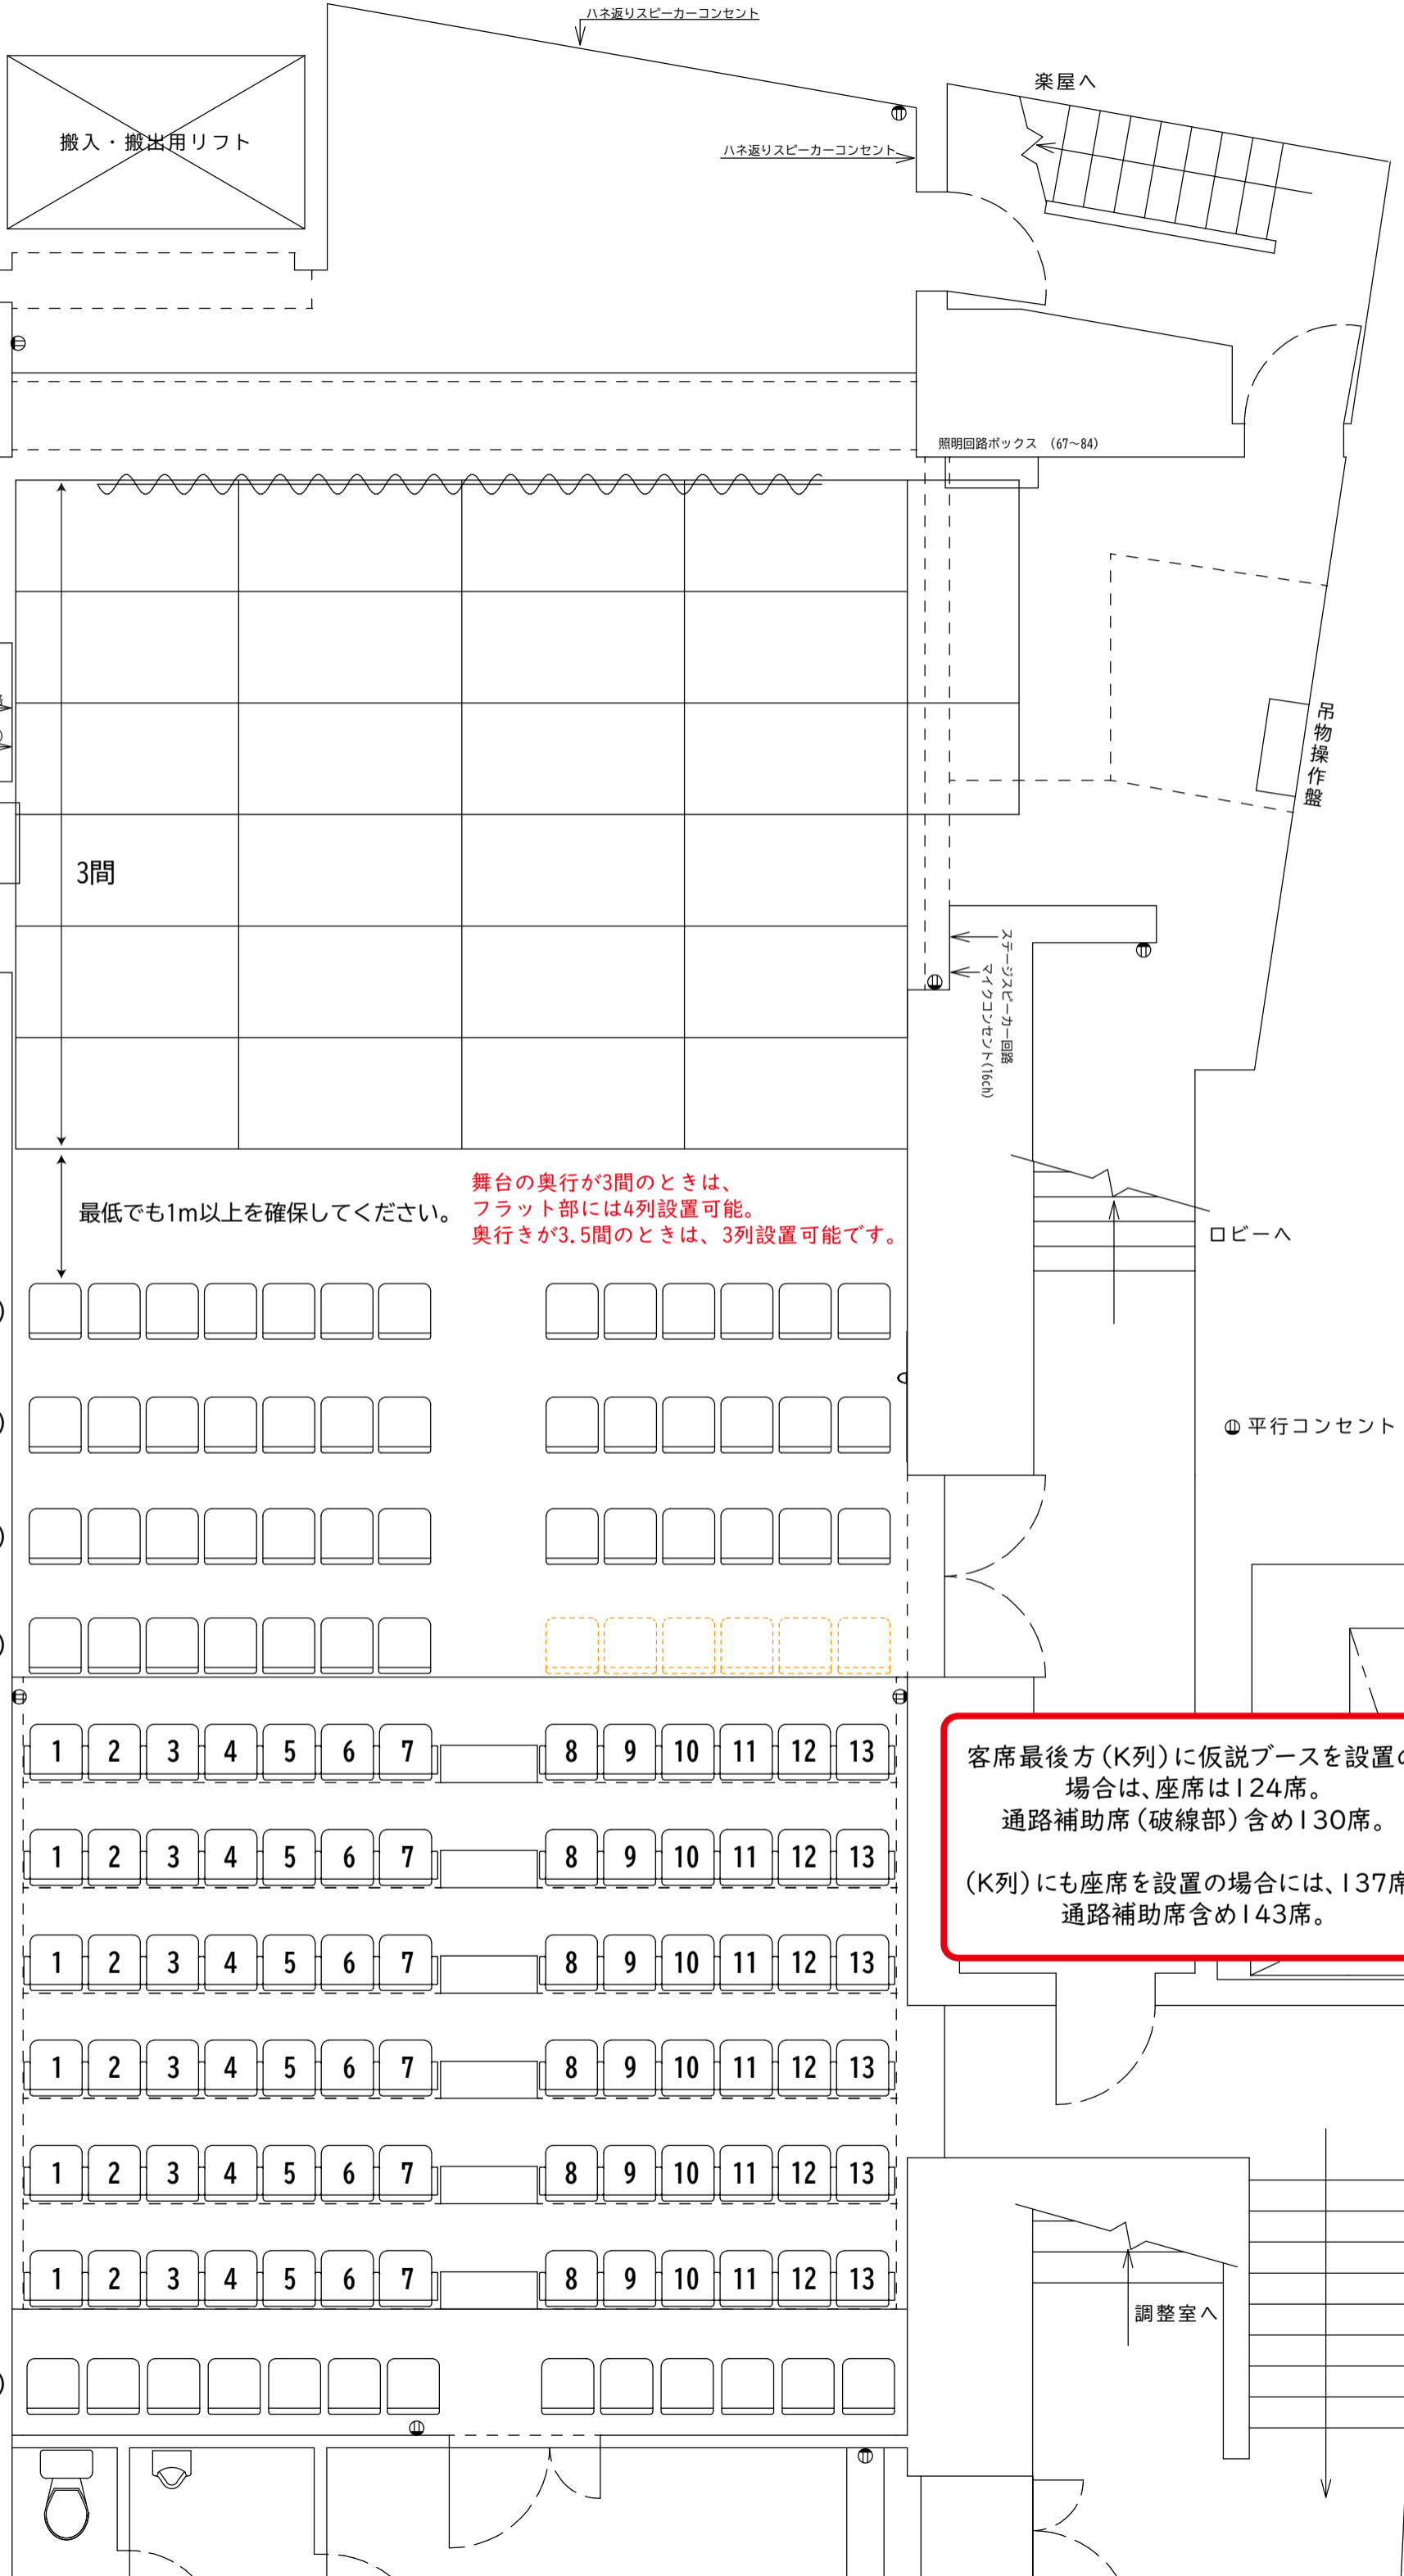

搬入・搬出用リフト

楽屋ハ

ハネ返リスピーカーコンセント

照明回路ボックス (67~84)

大黒 中割り用レール常設

4 吊

UH 3色7灯×200w 回路切替なし (36~38)

3 Sus 8回路 (28~35)

3 吊 ステージスピーカー回路

2 Sus 12回路 (16~27) マイクコンセント (16ch)

2 吊

1 Sus 12回路 (4~15)

BL 3色7灯×200w 回路切替なし (1~3)

1 吊

照明回路ボックス (95~100)

3間

吊物操作盤

ステージスピーカー回路  
マイクコンセント (16ch)

ロビーハ

最低でも1m以上を確保してください。

舞台の奥行が3間のときは、  
フラット部には4列設置可能。  
奥行きが3.5間のときは、3列設置可能です。

平行コンセント

床面フラット部  
可動椅子  
一列最大13席

列番の設定は  
主催者様に  
お任せします

(A 列)

(B 列)

(C 列)

(D 列)

E 列

F 列

G 列

H 列

I 列

J 列

(K 列)

客席最後方 (K列) に仮説ブースを設置の  
場合は、座席は124席。  
通路補助席 (破線部) 含め130席。  
  
(K列) にも座席を設置の場合には、137席。  
通路補助席含め143席。

調整室ハ

E~J列は  
固定席  
(座席に番号札が  
ついています)

可動椅子  
13席まで設置可能

# 萬劇場 座席表

舞台

