


萬劇場 上手断面図 1/50 (A3)

作成日：2010年11月30日 更新：2024年8月30日

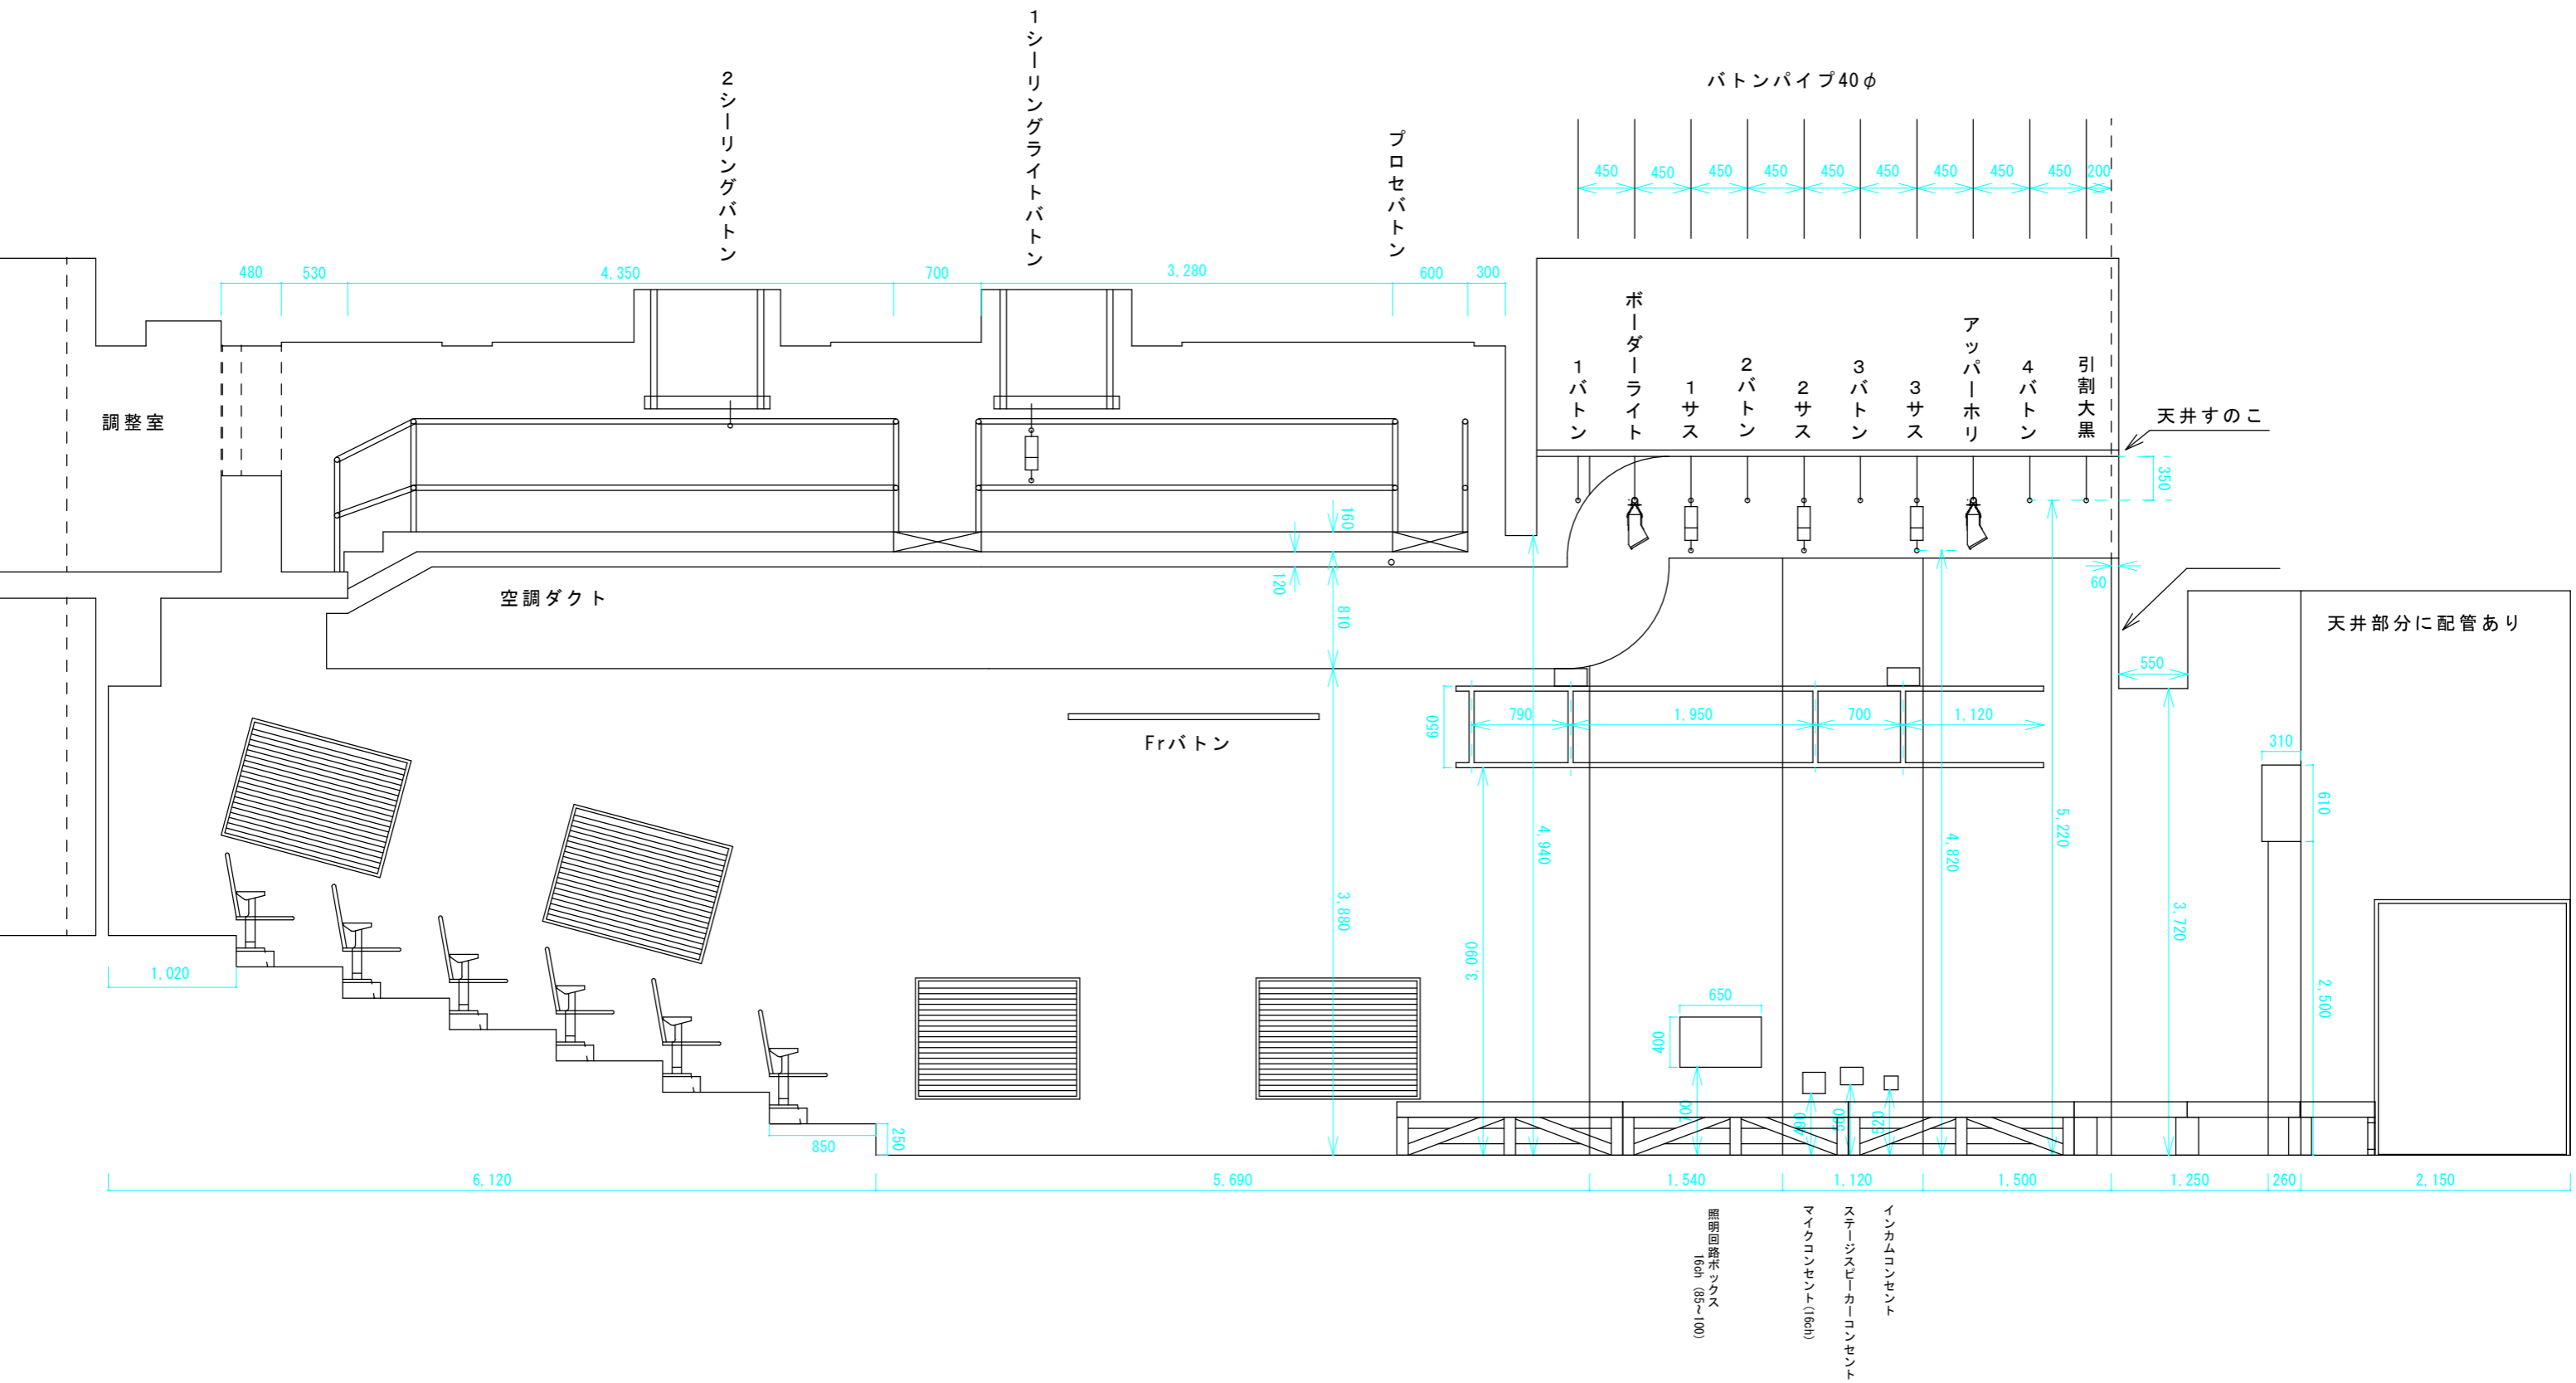

萬劇場 下手側断面図 1/50 (A3)

作成日：2010年11月30日 更新：2024年8月30日